


# BYTOVÉ JEDNOTKY V 1.NP

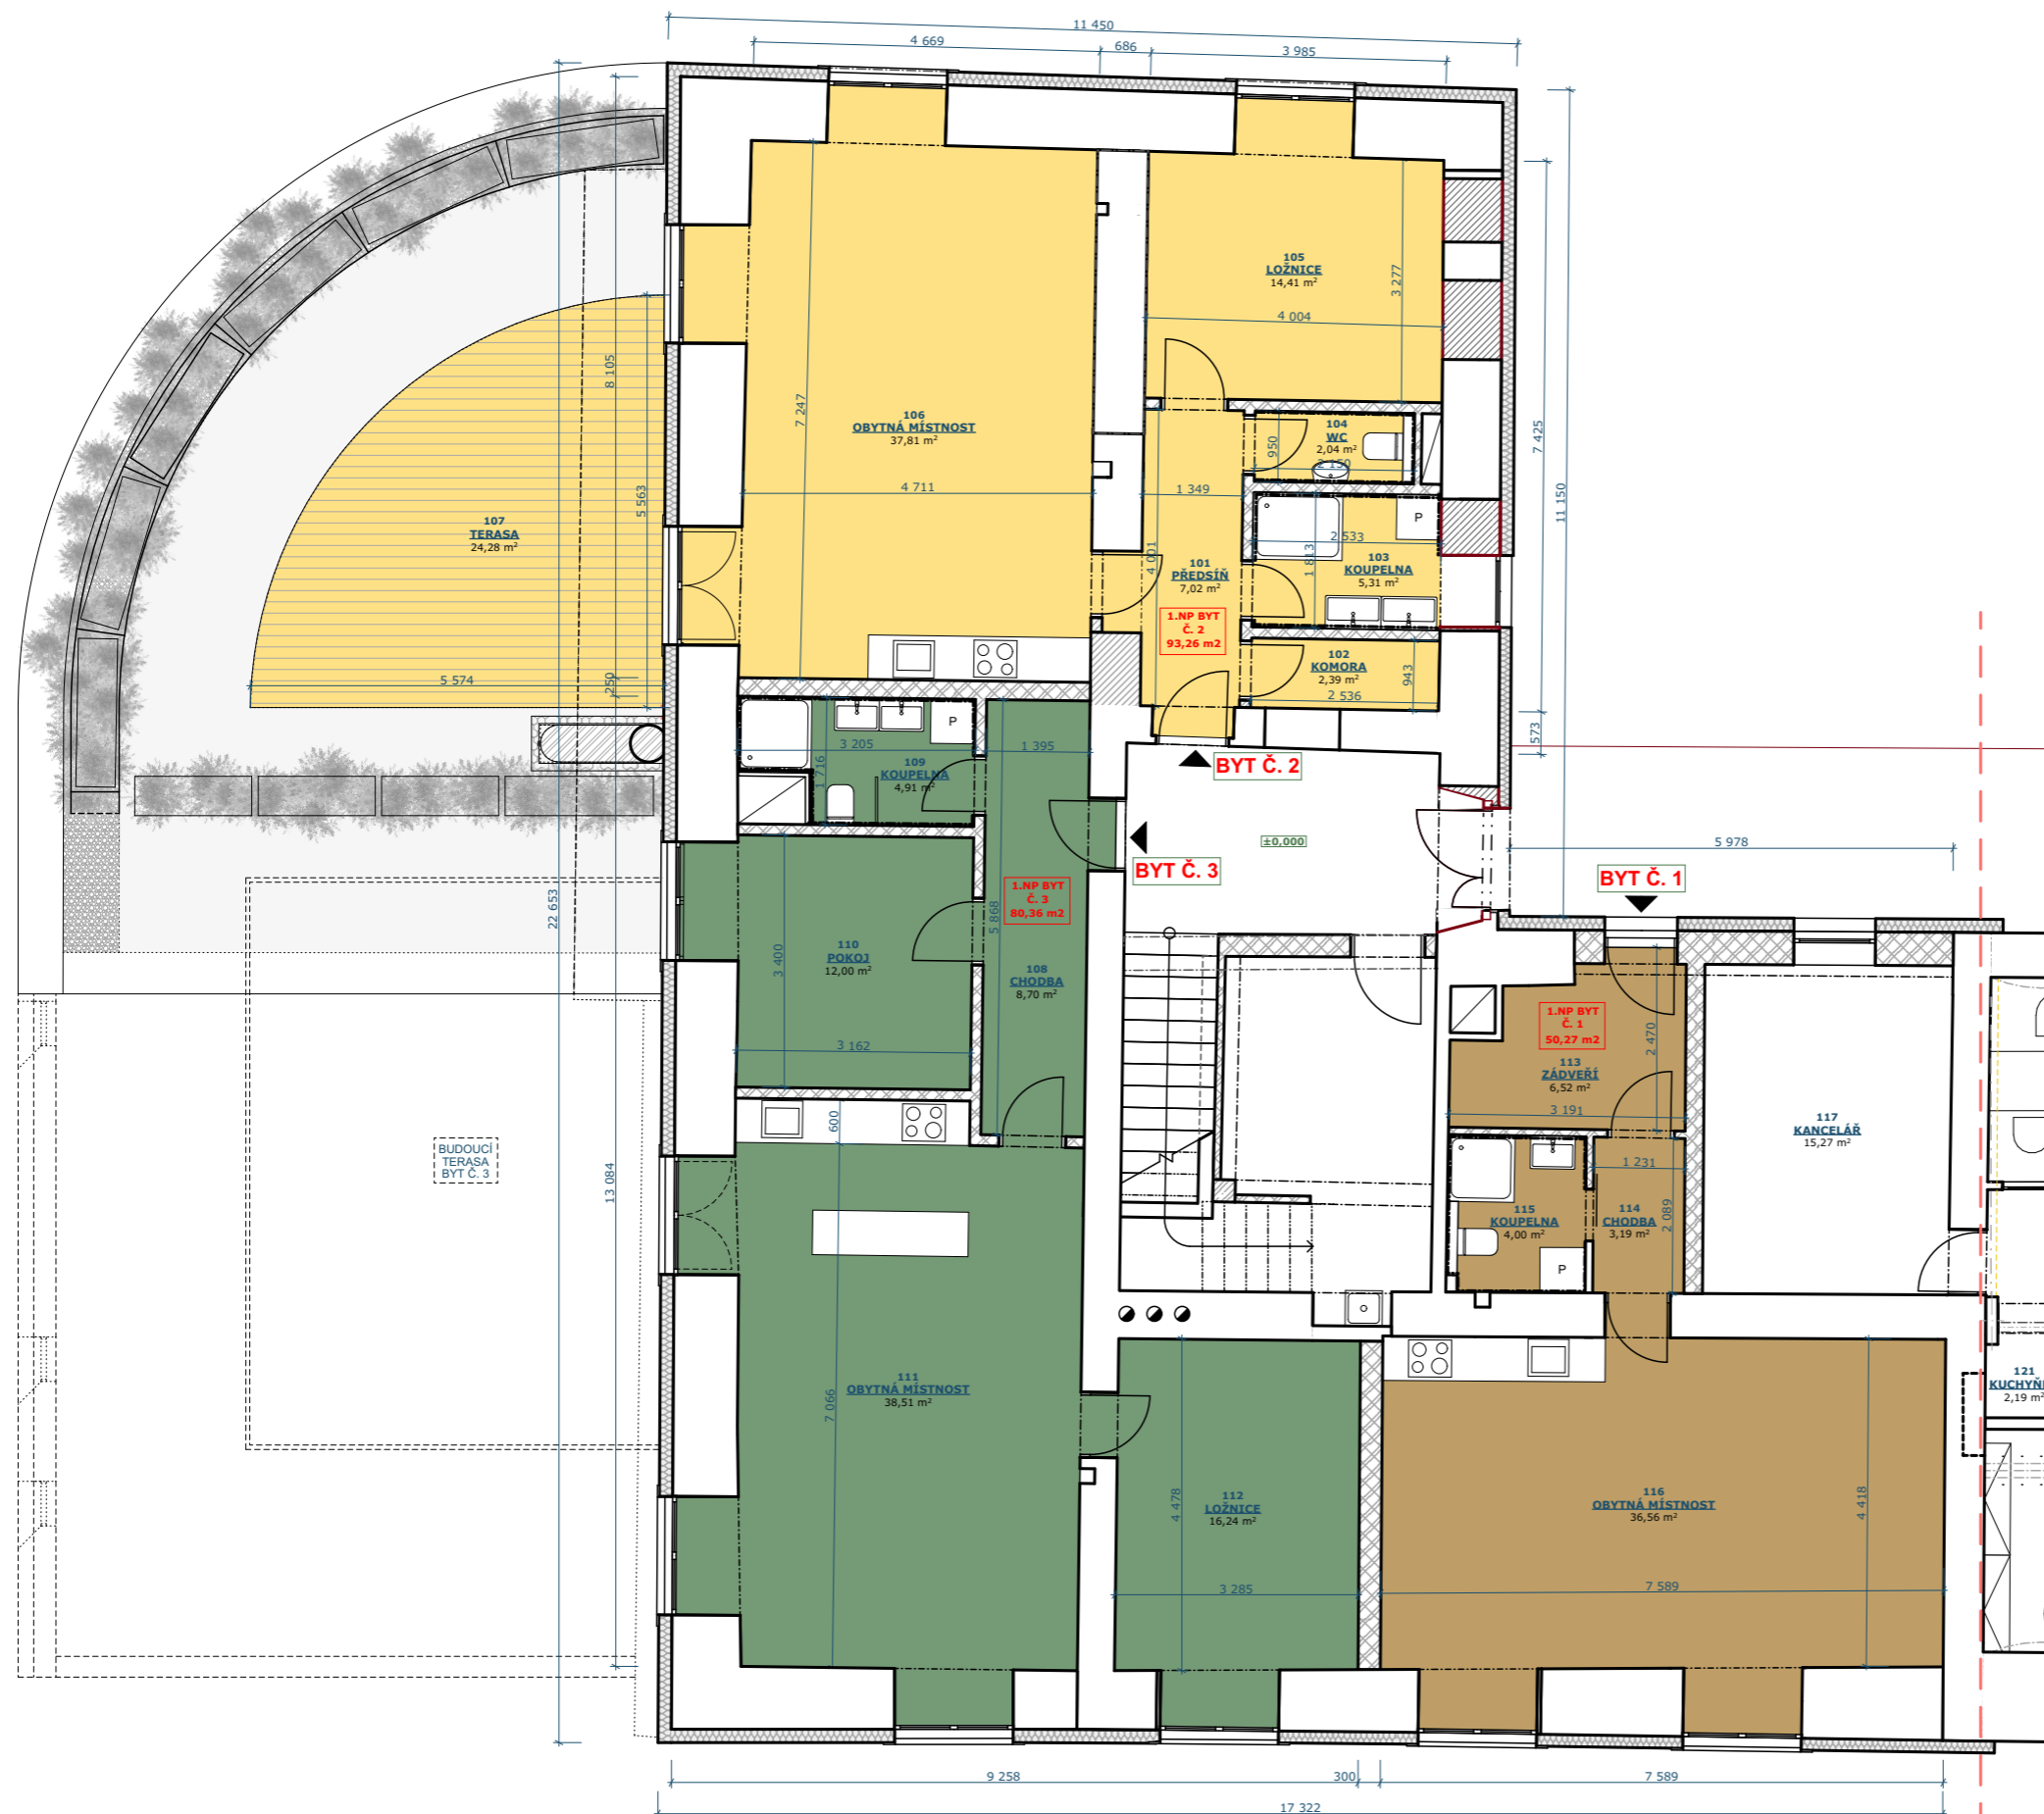

## TABULKA MÍSTNOSTÍ - PLOCHY BYTOVÝCH JEDNOTEK

### 2.NP BYT Č. 1 1+KK

113 ZÁDVEŘÍ 6,52 m<sup>2</sup>  
114 CHODBA 3,19 m<sup>2</sup>  
115 KOUPELNA 4,00 m<sup>2</sup>  
116 OBYTNÁ MÍSTNOST 36,56 m<sup>2</sup>

celkem **50,27 m<sup>2</sup>**

### 1.NP BYT Č. 2 2+KK

101 PŘEDSÍŇ 7,02 m<sup>2</sup>  
102 KOMORA 2,39 m<sup>2</sup>  
103 KOUPELNA 5,31 m<sup>2</sup>  
104 WC 2,04 m<sup>2</sup>  
105 LOŽNICE 14,41 m<sup>2</sup>  
106 OBYTNÁ MÍSTNOST 37,81 m<sup>2</sup>  
107 TERASA 24,28 m<sup>2</sup>

celkem **93,26 m<sup>2</sup>**

### 1.NP BYT Č. 3 3+KK

108 PŘEDSÍŇ 8,70 m<sup>2</sup>  
109 KOUPELNA 4,91 m<sup>2</sup>  
110 POKOJ 12,00 m<sup>2</sup>  
111 OBYTNÁ MÍSTNOST 38,51 m<sup>2</sup>  
112 LOŽNICE 16,24 m<sup>2</sup>

celkem **80,36 m<sup>2</sup>**